



GEMEENTE GOES

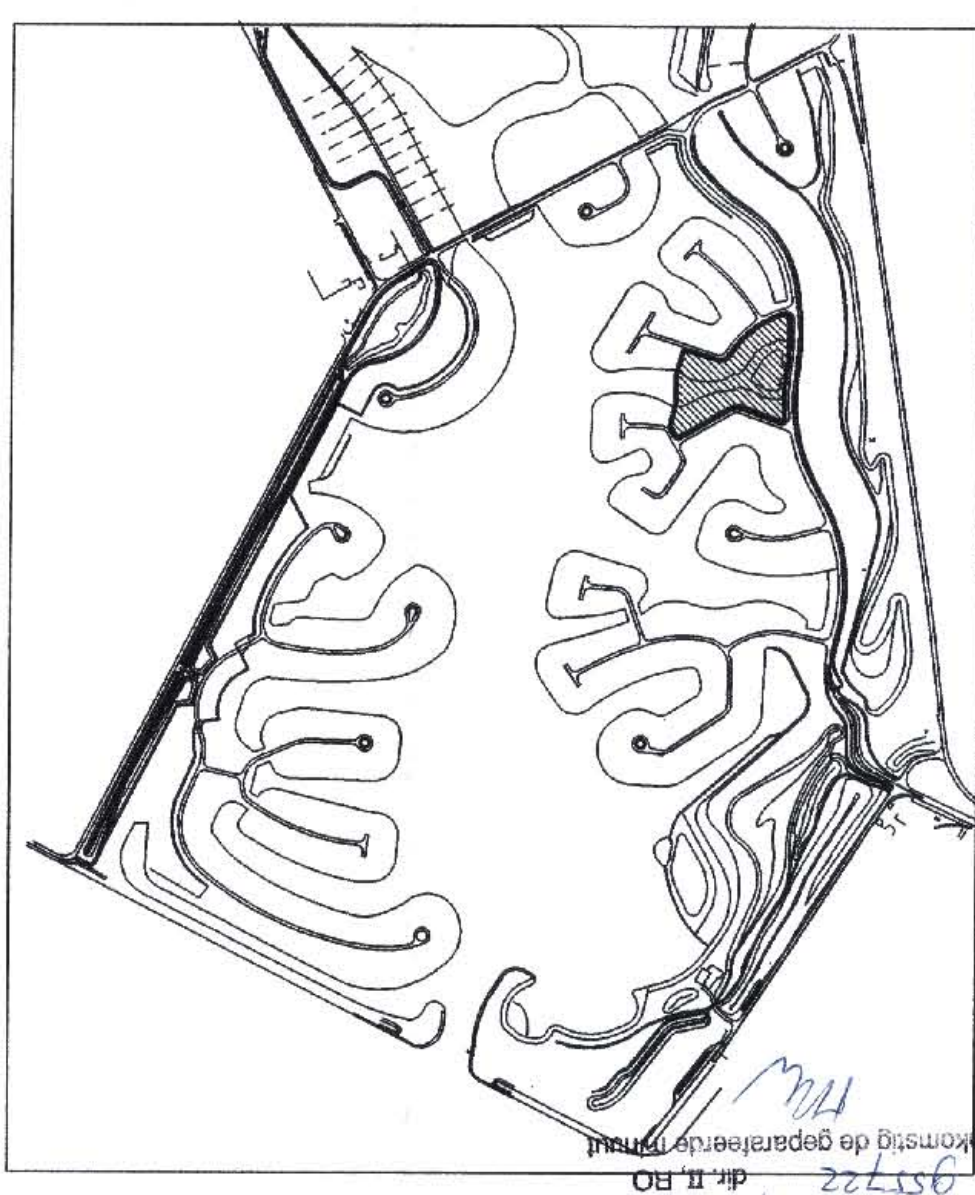

Aldus vastgesteld door Burgemeester en Wethouders van Goes
op: 15 JUNI 1995

de secretaris,
mr. C.M. de Graaf

de burgemeester,
drs. D.J. van der Zaag

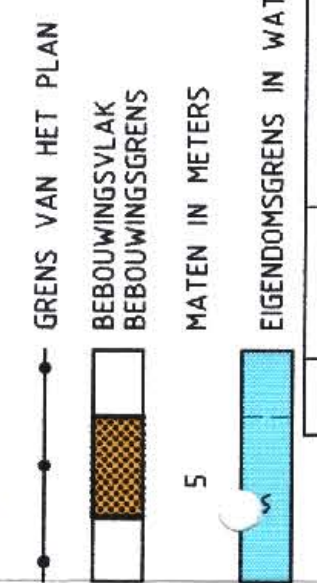

Rev.	Datum	Omschrijving	Status	Taf.	Gezakt.
3	21-06-1995	DIVERSEN	F	MIV	
2	20-06-1994	SITUATIE	E	ASR	
1	15-04-1994	DIVERSEN	D	ASR	
0	22-03-1994	SITUATIE	C	ASR	

BRAVENBOER & SCHEERS

Opdrachtgever: "HET GOESE MEER" B.V.
 Project: "HET GOESE MEER"
 Afdeling: INFRASTRUCTUUR
 Onderwerp: DETAILPLAN "HET GOESE MEER - 1A"

Schaal: 1:1000
 Formaat: A2
 Bravenboer & Scheers West
 Bravenboer & Scheers Zuid
 O Almere O Spijkenisse O Terneuzen O Hiddelburg O Boersel
 O Almere O Spijkenisse O Terneuzen O Hiddelburg O Boersel
 (036) 5337100 (01840) 21200 (0150) 87900 (0180) 6555 (04520) 98199

