


- AANDUIDINGEN**
- BESTAADE BEBOUWING EN KADASTRALE GEGEVENS
 - GRENS VAN HET PLAN
 - VERWIJZING DWARSPROFIEL
 - BEBOUWINGSGRENS
 - BEBOUWINGSVLAK
 - 75% BEBOUWINGSPERCENTAGE TEN OPZICHTE VAN DE GEHELE BEBOUWINGSVLAK
 - BOMEN
 - SPOORLIJN
 - AANVOERLEIDING RIOOLWATER
 - BENZINEVERKOOPPUNT
 - OPTISCH VRIJ PAD

+58 HOOGTE AANDUIDING TOV. N.A.P.

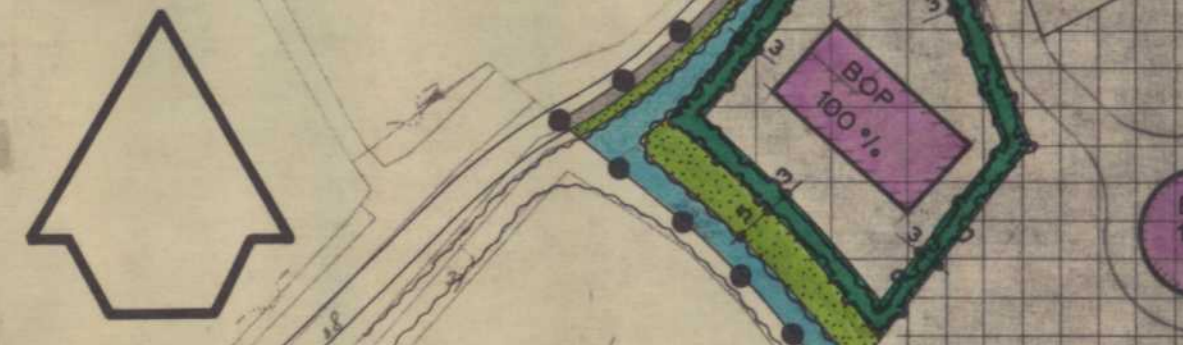

- OMSCHRIJVING DWARSPROFIEL**
- V VERKEERSDOELEINDEN
 - E ERF
 - L LAAD- EN LOSSTROOK
 - B BEBOUWINGSVLAK

- BESTEMMINGEN**
- EO EENGEZINSHUIZEN IN OPEN BEBOUWING MET BIJBEHORENDE ERVEN
 - EHO EENGEZINSHUIZEN IN HALF OPEN BEBOUWING MET BIJBEHORENDE ERVEN
 - EG EENGEZINSHUIZEN IN GESLOTEN BEBOUWING MET BIJBEHORENDE ERVEN
 - BD BIJZONDERE DOELEINDEN MET BIJBEHORENDE ERVEN
 - BD BEDRIJVEN MET BIJBEHORENDE ERVEN
 - B BEDRIJVEN MEUBELHANDEL MET BIJBEHORENDE ERVEN
 - BM RIOOLWATERZUIVERINGSBEDRIJF MET BIJBEHORENDE ERVEN
 - BNR OPSLAGTERREIN MET BIJBEHORENDE ERVEN
 - BOP VERKEERSDOELEINDEN WEG, PARKEERSTROOK, RABAT, TROTTOIR, GROENSTROOK
 - LAAD- EN LOSSTROOK
 - AUTOBOXEN
 - TUIN
 - OPENBAAR GROEN, PLANTSOEN OF BERM
 - WATER
 - BEPLANTINGSSTROOK

Gedeeltelijk goedgekeurd bij Koninklijk Besluit dd. 18 dec. 1984, nr. 83. Goedkeuring is onthouden aan het rood omlijnde gedeelte van de kaart en aan het gestelde in artikel 22, lid 1 sub b van de voorschriften.

Gedeeltelijk goedgekeurd door ged. staten van Zeeland dd. 9 maart 1982 nr. 623/252 4e afd. bur. R.O.

Goedkeuring is onthouden aan enkele gedeelten van de voorschriften: 1.6 aan de zinsmede "of het feitelijke gebruik" in artikel 1, letter n; het gestelde in artikel 8 lid 2 sub b en het gestelde in artikel 20 lid 2.



GEMEENTE GOES

BESTEMMINGSPLAN 'BEDRIJFSTERREIN MARCONISTRAAT'



ALDUS VASTGESTELD DOOR DE RAAD DER GEMEENTE GOES IN ZIJN OPENBARE VERGADERING VAN **19 FEB. 1981**

[Signature] ,BURGEMEESTER.
[Signature] ,SECRETARIS.

GEMEENTE GOES		BESTEMMINGSPLAN 'BEDRIJFSTERREIN MARCONISTRAAT'		BLAD	1
DIRECTIE RUIMTELIJKE ONTWIKKELING	WERK NO GW.D-40	GETEKEND GFB	FORMAAT 32 : 120	GEWIJZIGD	15.1-'79
ARCHITECTENBUREAU ROTHUIZEN EN THOOFST NV GOES	WERK NO 2061-470	DATUM 30-6-'78	SCHAAL 1: 200 1: 1000	1-5-'79 27-11-'79 31-7-'80	