


Aan rood aangegeven gedeelte is door GS goedkeuring onthouden.
Bestemmingsplan oostmolenpark (KL06) van toepassing

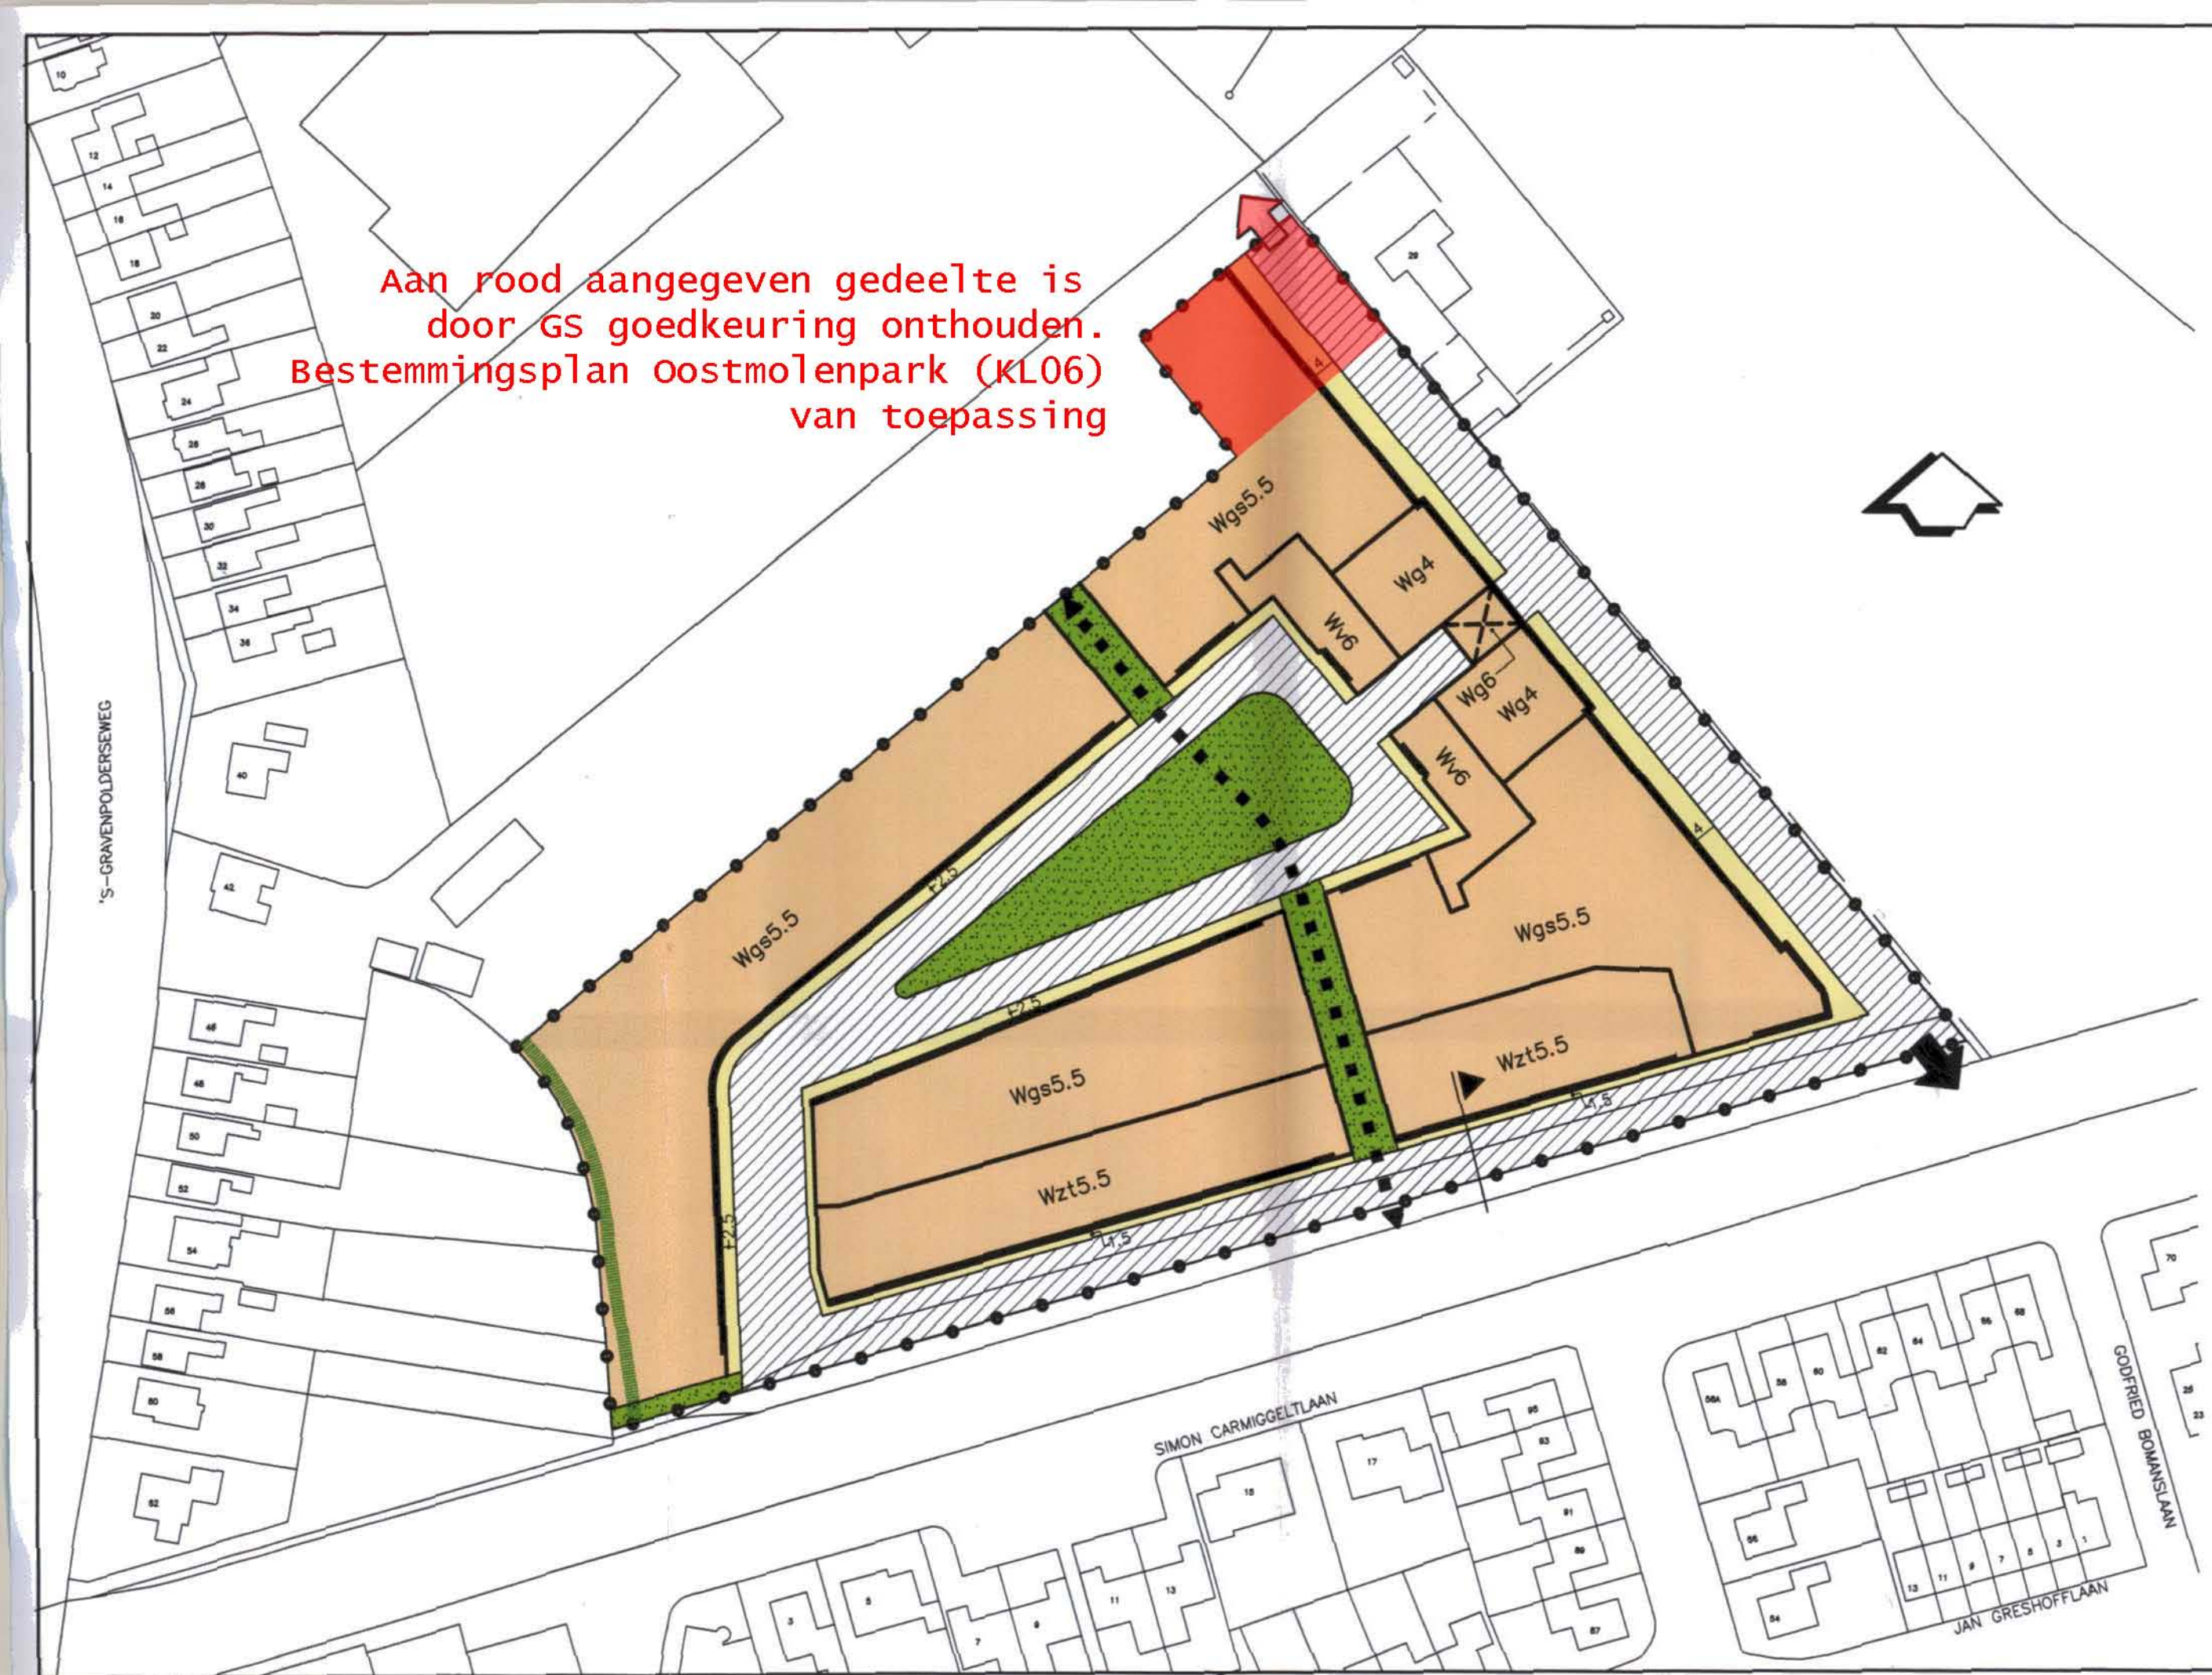

VERKLARING

AANDUIDINGEN


- KADASTRALE GEGEVENS
- GRENZ VAN HET BESTEMMINGSPLAN
- BEBOUWINGSVLAK
- BEBOUWINGSGRENS (VOORGEVELROOILIJN)
- ZONDER BEBOUWING W(z)
- BEBOUWINGSGRENS
- CIJFER BIJ LETTERAANDUIDING MAXIMUM DAKVOETHOOGTE
- WADI
- ONDERDOORGANG
- GROENSCHERM
- MATEN IN METERS
- VERKEERSONTSLUITING
- FIETS-/VOETGANGERSONTSLUITING
- VERWIJZING NAAR DWARSPROFIEL

BESTEMMINGEN

- Wg
- Wgs
- Wv
- Wzt
- VERKEERSDOELEINDEN
- GROENVOORZIENINGEN

SUBBESTEMMINGEN

- ##### WOONDOELEINDEN
- g GESLOTEN
 - gs GESCHAKELD
 - v VRIJSTAAND
 - zt ZIJTUINTYPE

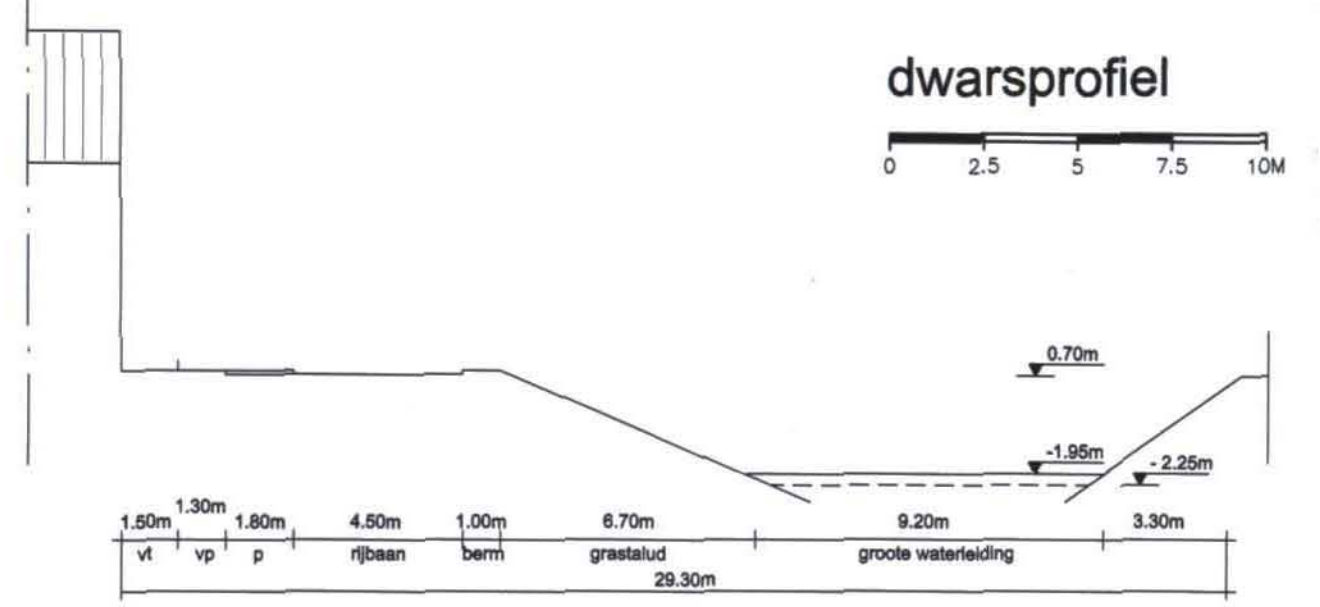

Aldus vastgesteld door Burgemeester en Wethouders van de gemeente Goes d.d. 2 MAART 2000
de secretaris *dfs. C.G.M. Waas* de voorzitter *dfs. B.J. van der Zaag*



OVERZICHTSSITUATIE SCHAAL 1:20000

<p>adviseurs in ruimtelijke ordening economie en milieu Postbus 66 5260 AB Vught Taalstraat 36 Vught telefoon 073 6589040 fax 073 6561665</p>	GEMEENTE GOES KERN GOES		dat. DEC'98 get. M.Sch
	UITWERKINGSPLAN OOSTMOLENPARK III		gew. mrt'99 F.H.
	PLANKAART		dec'99 T.d.B.
	PLANKAART		984315 schaal 1:1000 proj.nr. 5600400 tek.nr. 460004B